



REINHARD


GWl · Gesellschaft für Wohn- und Industriebau mbH

Eigentumswohnungen · Buchenweg 6 · 69207 Sandhausen

Dachgeschoß

Wohnung Nr. 4

Wohnung Nr. 5

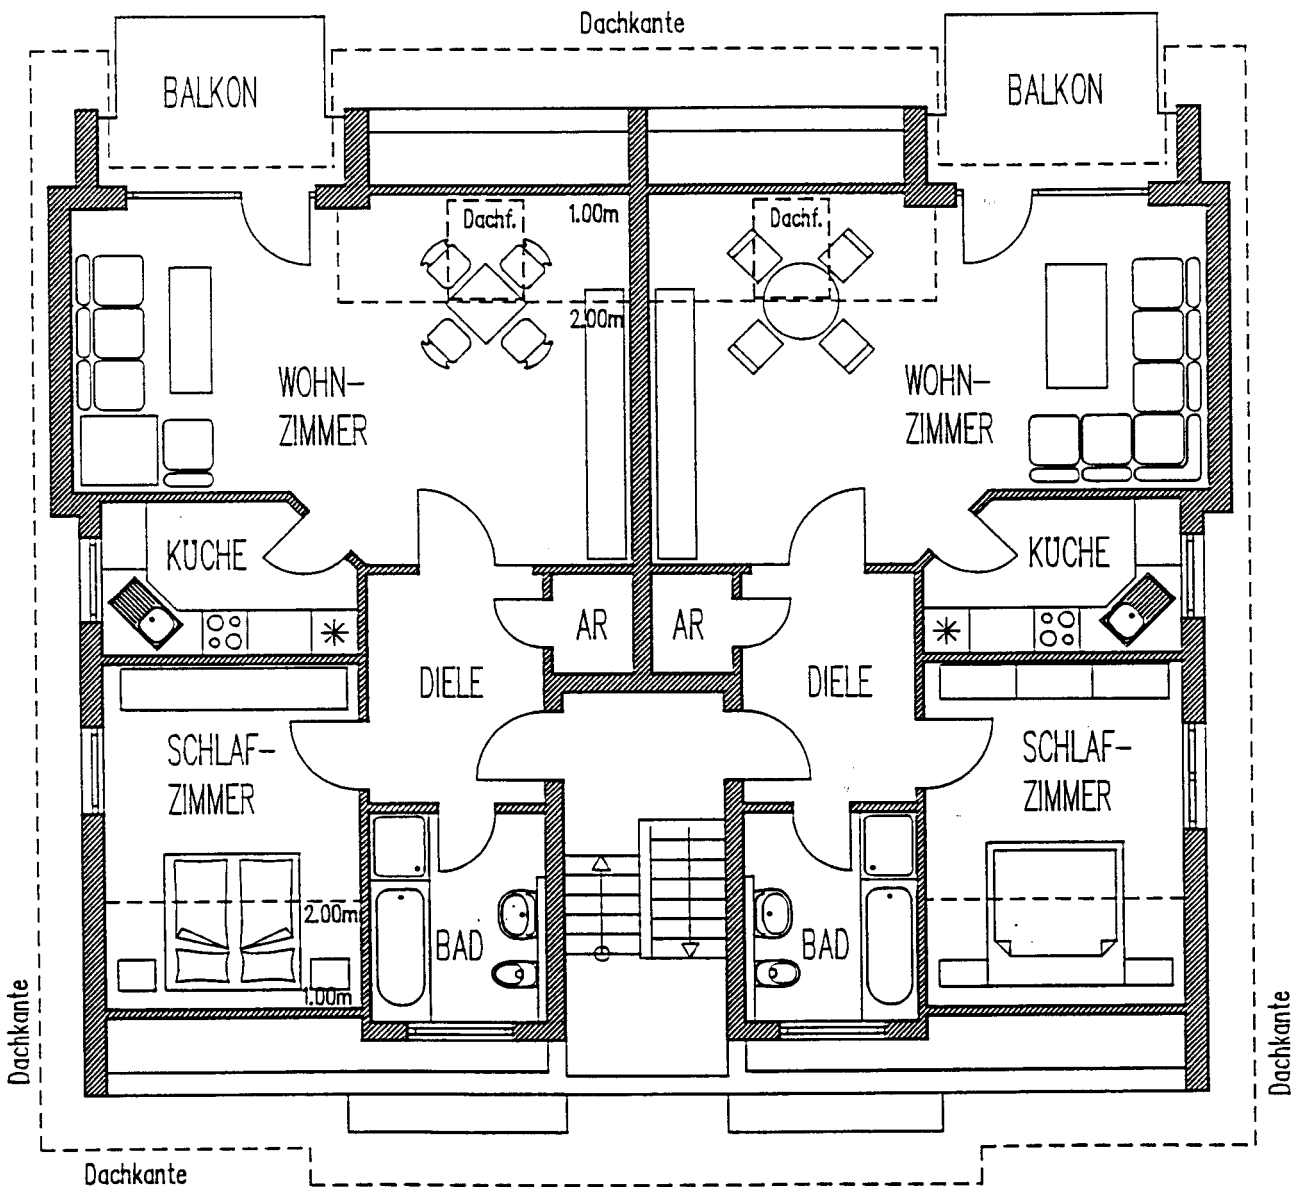

Maßstab 1 : 100



REINHARD

GW I · Gesellschaft für Wohn- und Industriebau mbH

Eigentumswohnungen · Buchenweg 6 · 69207 Sandhausen

Wohnfläche Wohnung Nr. 4 und Nr. 5

Wohzimmer	7,33 x 4,92	=	36,06	
-	(3,88 + 2,89) x 0,5 x 0,98	=	3,32	
-	3,88 x 1,43 x 0,5	=	2,77	
-	3,90 x 0,18	=	0,70	29,27 qm
Schlafzimmer	4,53 x 3,39	=	15,36	
-	3,39 x 1,43 x 0,5	=	2,42	12,94 qm
Küche	3,39 x 2,06	=	6,98	
-	0,91 x 0,91 x 0,5	=	0,41	6,57 qm
Bad	2,76 x 2,29	=		6,32 qm
Diele	3,03 x 2,29	=		6,94 qm
Abstellraum	1,33 x 1,06	=		1,41 qm
Balkon (1/2 Fläche)	3,28 x 2,20 x 0,5	=		3,61 qm

				67,06 qm
	./. 3 % Putz	=		2,01 qm

				65,05 qm
				=====